



00	POUR PERMIS		2026-02-09
No.	Description	Appr.	Date
Émissions et révisions			
Client			
MYRIAM LETENDRE, TECHNOLOGUE EN ARCHITECTURE			
Projet GARAGE CHRISTIAN THOMAS			
Dessin PLANS			
Dessiné par MYRIAM LETENDRE			
Vérifié par	Dossier 26.001		
Date 2026-01-28	No. Feuille <div>10</div>		
Échelle 1/4"=1'-0"			

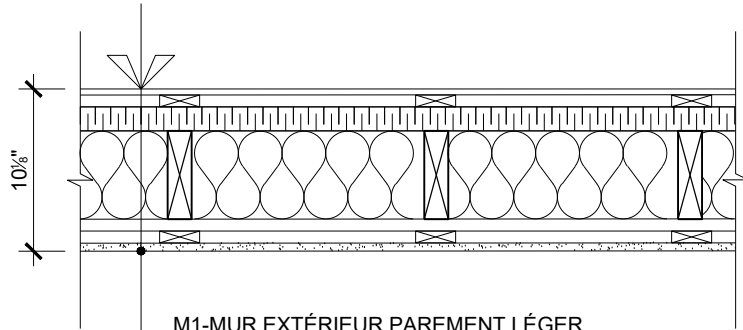


M1-MUR EXTÉRIEUR PAREMENT LÉGER

- PAREMENT LÉGER AU CHOIX DU CLIENT
- FOURRURES DE BOIS VERTICALES 1" x 3" @ 16" c/c
- ISOCLAD 1 1/2" (R6.7)
- COLOMBAGES DE BOIS 2" x 6" @16" c/c
- CONTREVENTÉS PAR DES T MÉTALLIQUES
- ISOLANT DE LAINE DE FIBRE DE VERRE 5 1/2"
- POLYTHÈNE 0.0006"
- FOURRURES DE BOIS 1" x 3" @ 16" c/c HOR.
- GYPSE 1/2"

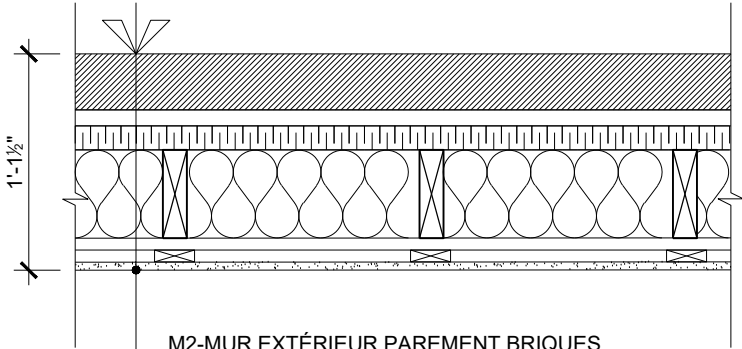


M2-MUR EXTÉRIEUR PAREMENT BRIQUES


- MAÇONNERIE AU CHOIX DU CLIENT
- ESPACE D'AIR 1"
- ISOCLAD 1 1/2" (R6.7)
- COLOMBAGES DE BOIS 2" x 6" @16" c/c
- CONTREVENTÉS PAR DES T MÉTALLIQUES
- ISOLANT DE LAINE DE FIBRE DE VERRE 5 1/2"
- POLYTHÈNE 0.0006"
- FOURRURES DE BOIS 1" x 3" @ 16" c/c HOR.
- GYPSE 1/2"

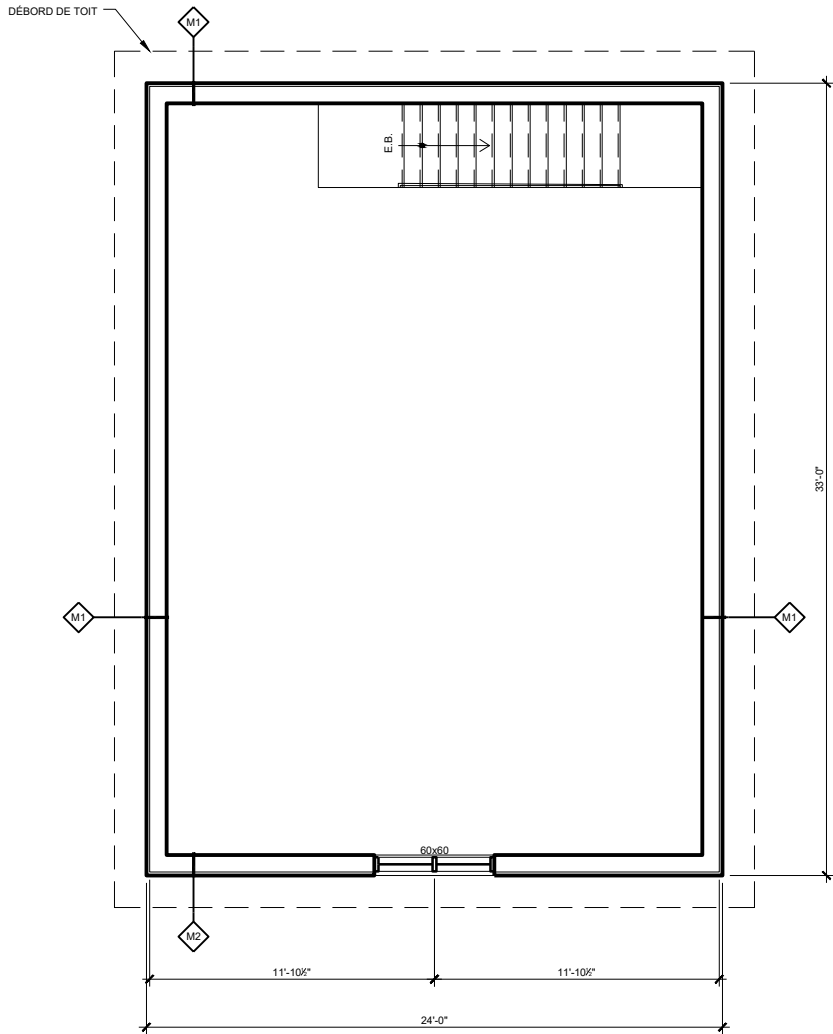


2 PLAN ÉTAGE  
10 1/4"=1'-0"

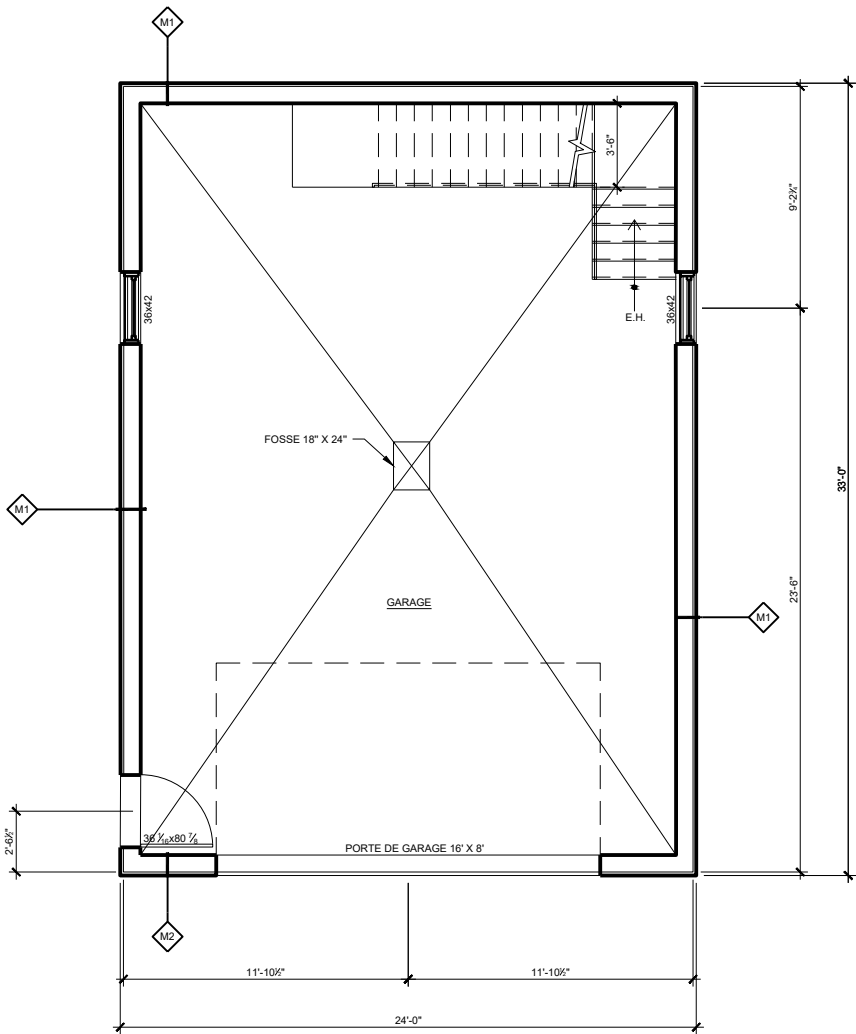


1 PLAN RDC  
10 1/4"=1'-0"

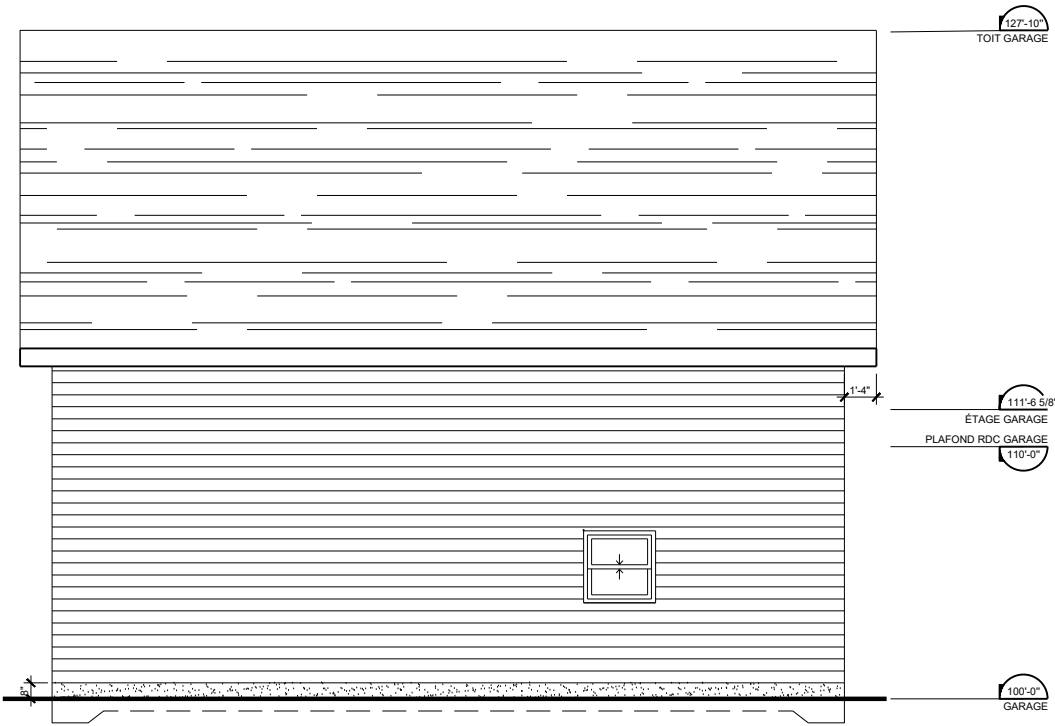


4 ÉLEVATION DROITE  
1/4"=1'-0"

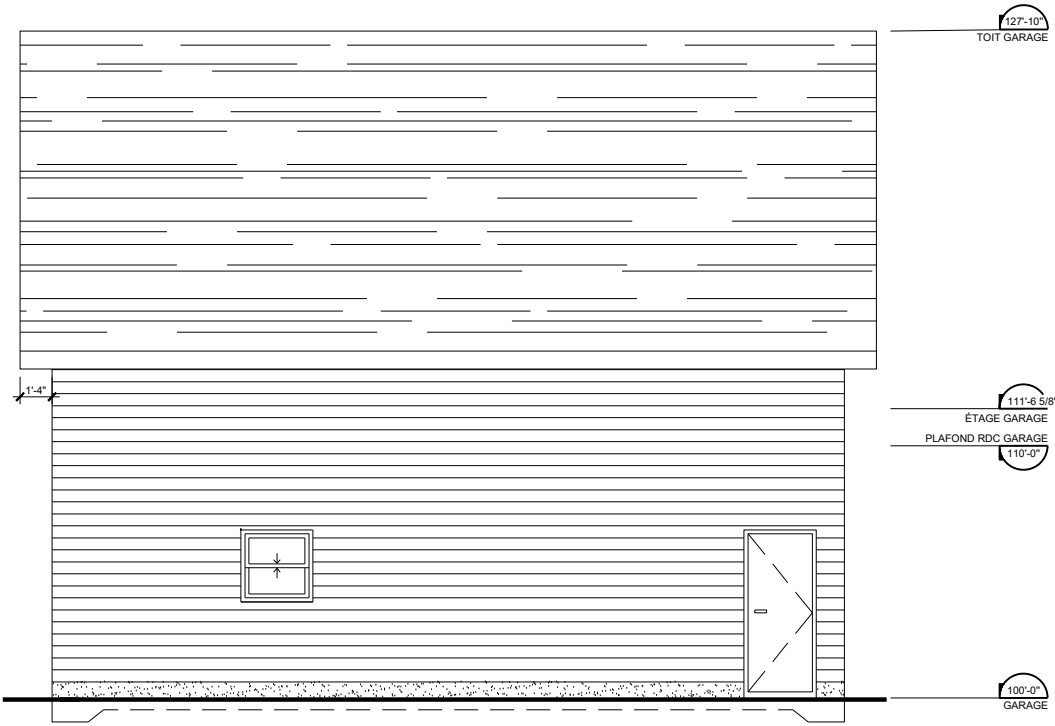

3 ÉLEVATION GAUCHE  
1/4"=1'-0"

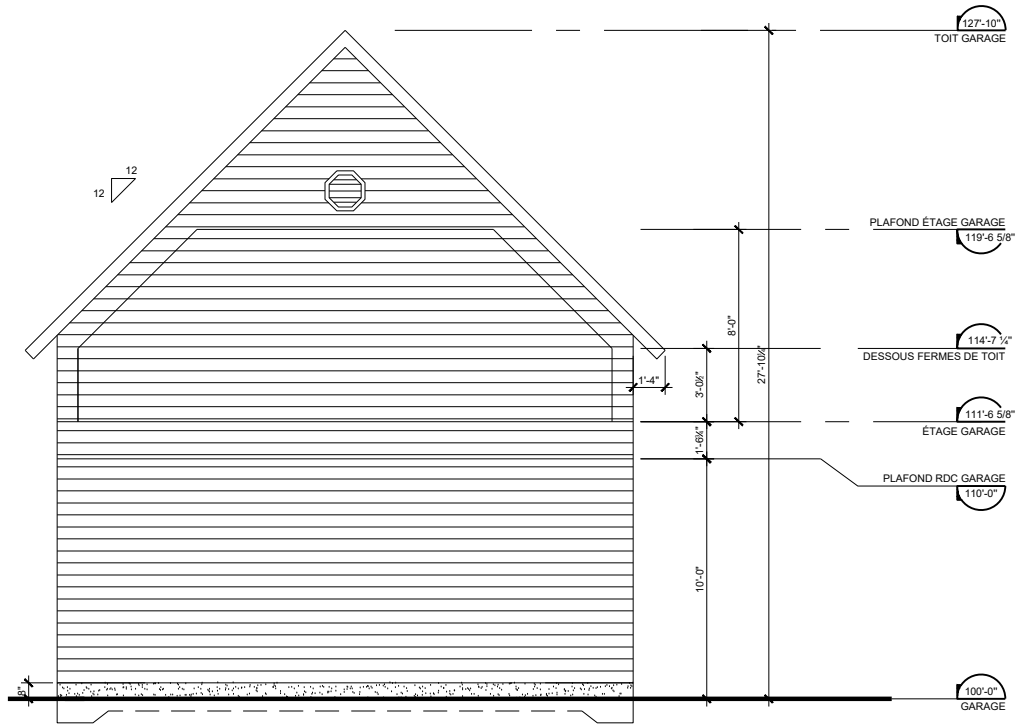

2 ÉLEVATION ARRIÈRE  
1/4"=1'-0"

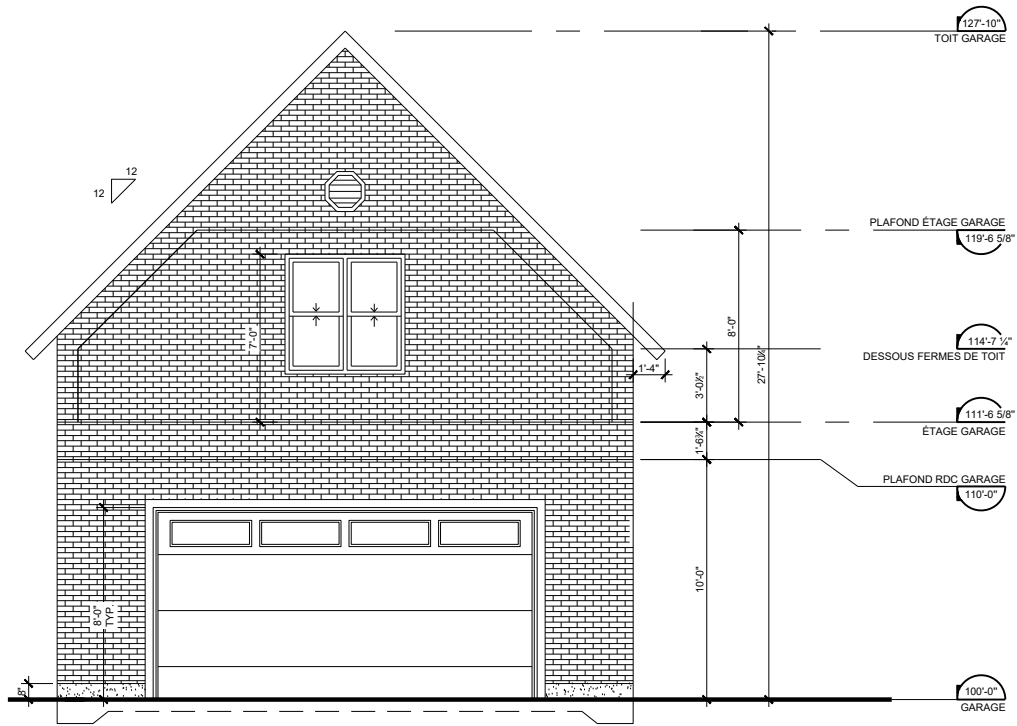

1 ÉLEVATION AVANT  
1/4"=1'-0"

NOTES GÉNÉRALES


00	POUR PERMIS		2026-02-09
No.	Description	Appr.	Date

Émissions et révisions

Client

**MYRIAM LETENDRE,  
TECHNOLOGUE EN  
ARCHITECTURE**

Projet  
**GARAGE CHRISTIAN THOMAS**

Dessin  
**ÉLEVATIONS**

Dessiné par  
**MYRIAM LETENDRE**


Vérifié par  
**MYRIAM LETENDRE**

Date  
**2026-01-28**

Échelle  
**1/4"=1'-0"**

Dossier  
**26.001**

No. Feuille  
**20**

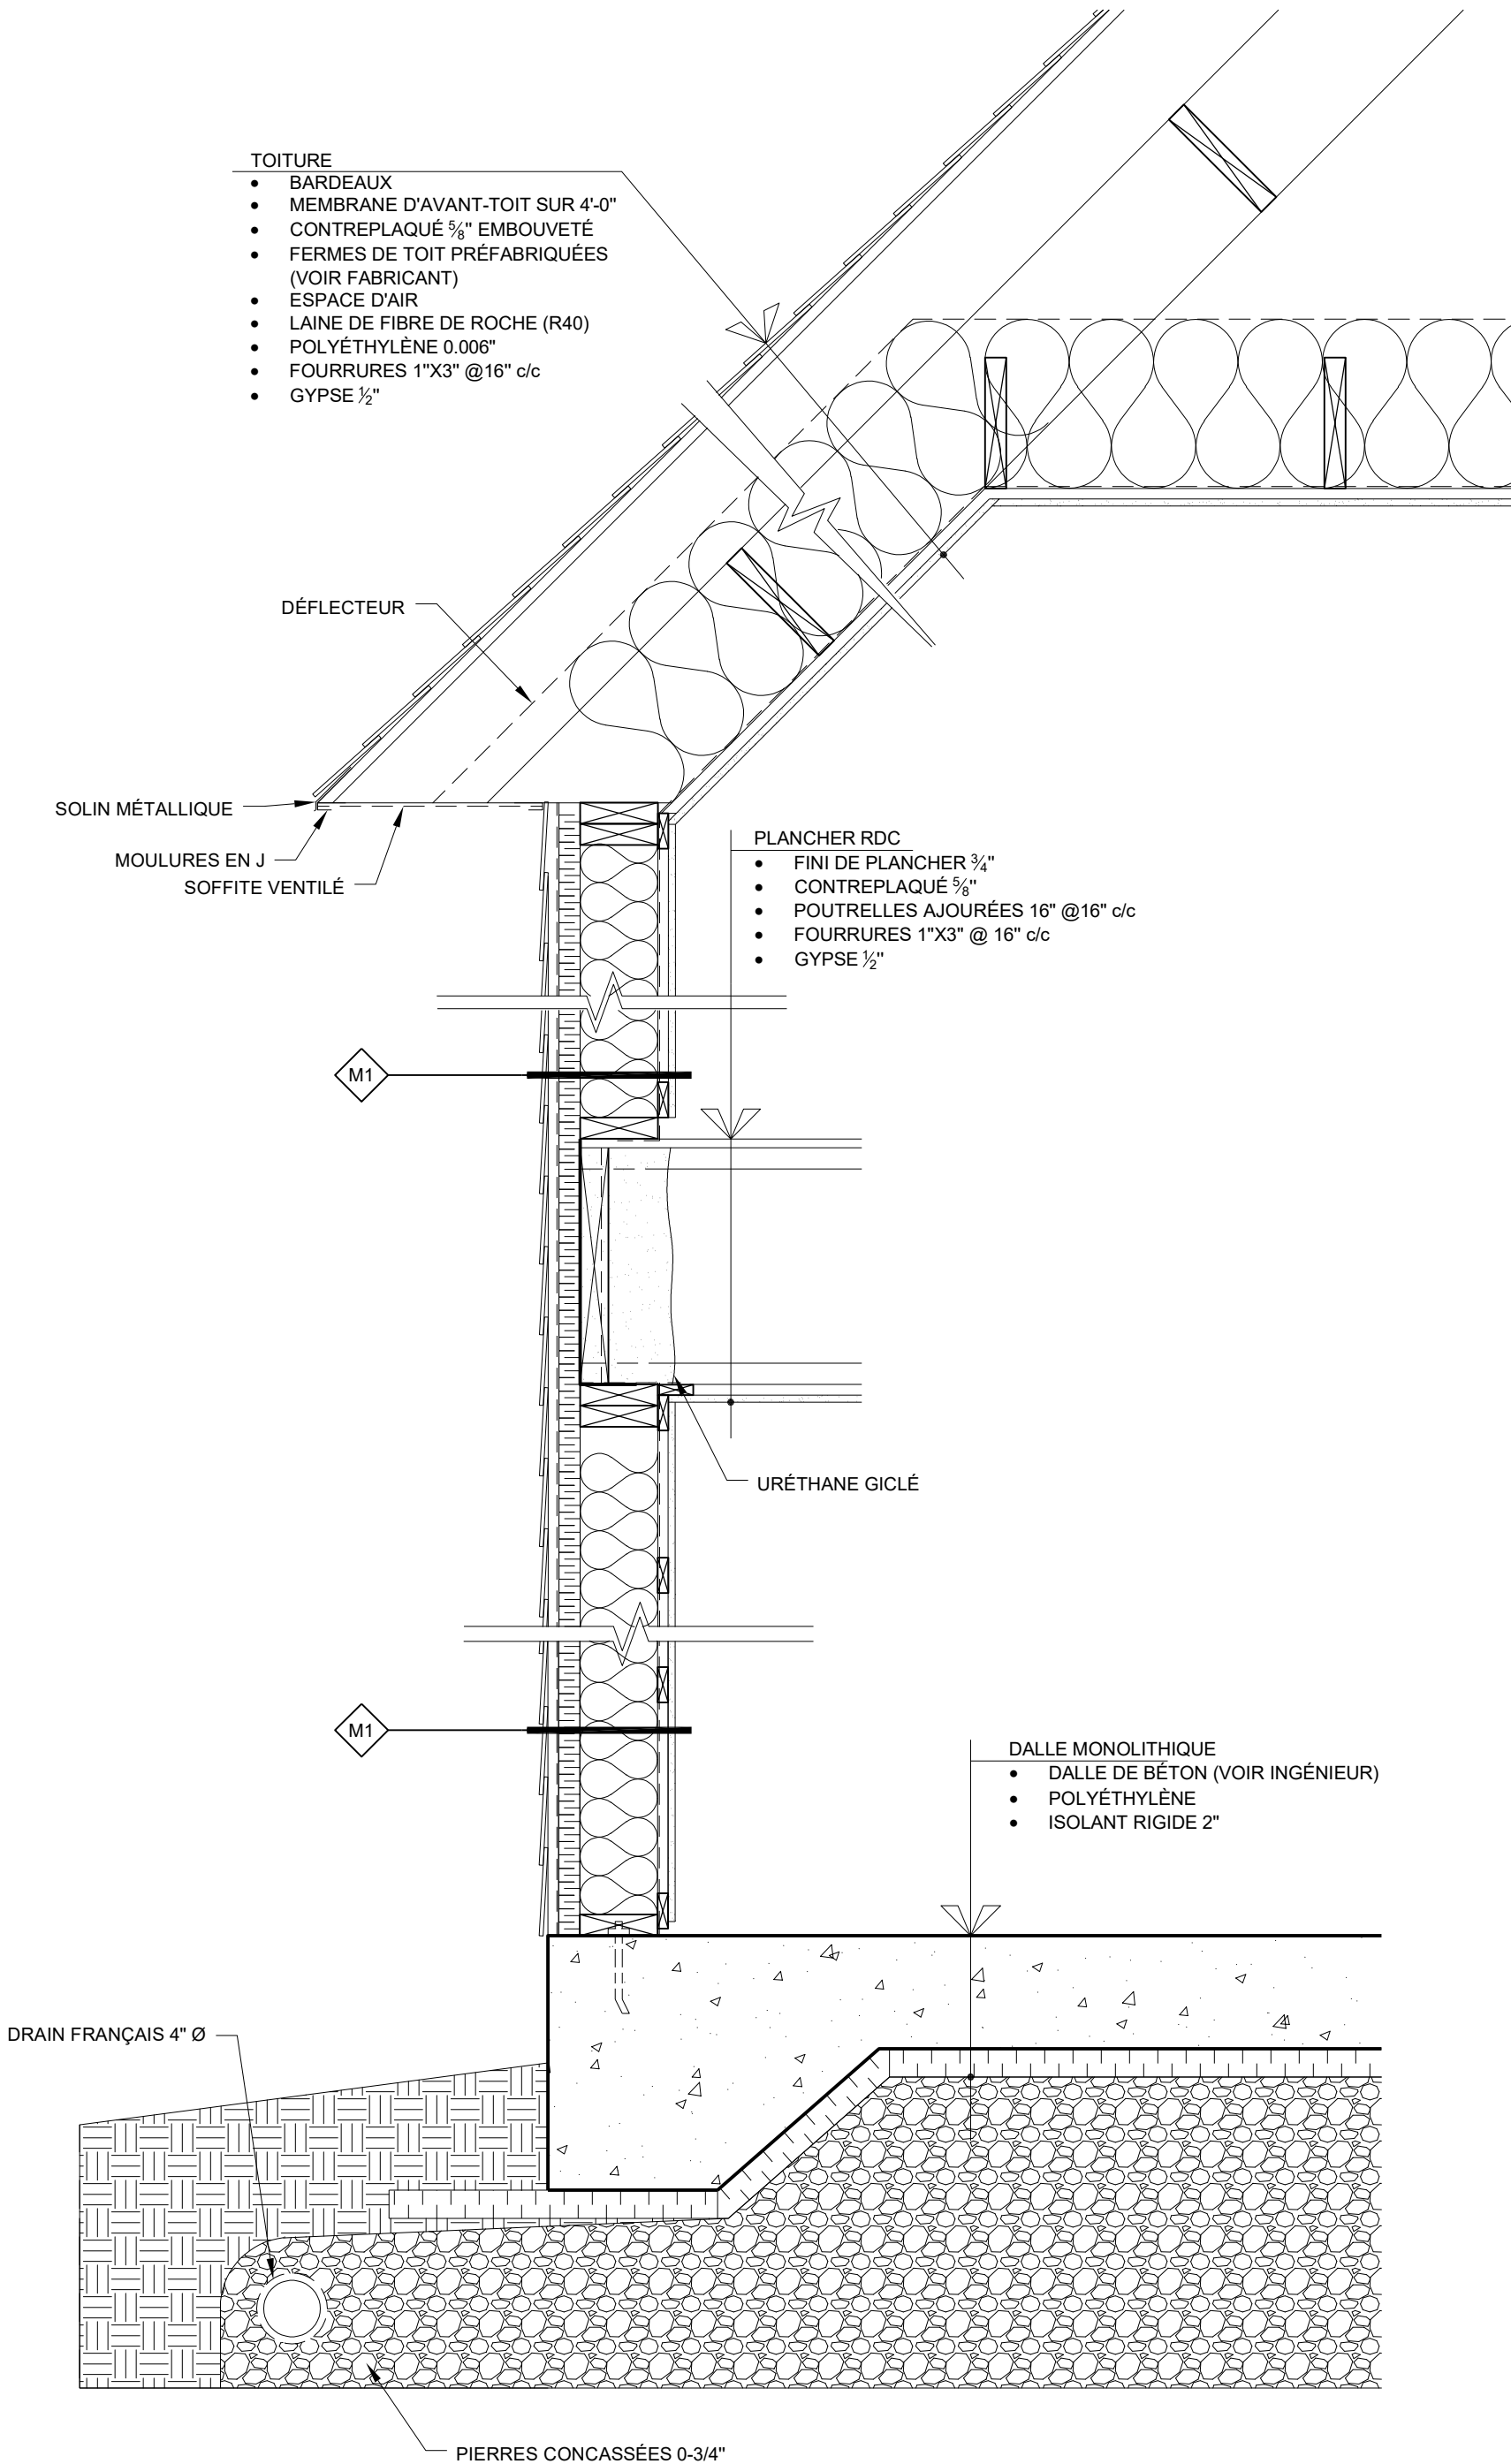

	Projet GARAGE CHRISTIAN THOMAS		Dessiné par MYRIAM LETENDRE		Date 2026-02-08	No. Feuille  30
	Dessin COUPE DE MUR		Dossier 26.001	Vérifié par	Échelle 1"=1'-0"	